



B.C.M CONSTRUCTIONS

Rue Robert Schuman

63500 ISSOIRE

SIRET : 34760753300028 - APE : 2511Z - TVA Intracom : FR5534760753300028

Tél : 04.73.55.08.70 - Fax : 04.73.55.68.96 - email : bcm@bcm.fr - Site : bcm.fr

D E V I S

ISSOIRE, le 23 octobre 2019

Référence: **1910-38**

Suivi par :

V/Réf :

BCM

Rue Robert Schuman

63500 ISSOIRE

Tel

Fax :

Objet du devis

1 module Access 610 x 240

Quantité	Un	Désignation
----------	----	-------------

MODULE ACCESS

1,000 U Module Access dim. 6.10 x 2.40 x 2.20 H.s.plafond. avec passage de fourches

Structure : Structure en acier galvanisé, épaisseur 15/10 laquée à chaud en couleur RAL 9002

Panneaux parois: Panneaux sandwich épaisseur 40 mm polyuréthane composés de 2 toles micro nervurées galvanisées laquées blanc / gris.

Plafond : Panneaux sandwich épaisseur 40mm polyuréthane composés de 2 tôles micro nervurées galvanisées laquées blanc/gris, la partie extérieure ayant une forme trapézoïdale.

Plancher : Sol en aggloméré hydrofuge ép. 18 mm. Revêtement du sol en PVC collé.

Menuiseries en aluminium laqué blanc : 1 porte extérieure semi-vitrée, série GOLD 3100, simple-vitrage 4mm, dim. 970x2050 mm équipée de barreaudage.

1 fenêtre projection, série GOLD 3100 simple vitrage 4 mm, dim. 970x1050 mm équipée de barreaudage

Installation électrique: standard avec tube IRO

1 tableau électrique avec interrupteurs automatiques et différentiel

1 barrette de terre : 1 seul câble par borne

2 câbles maxi par disjoncteur différentiel et magnétothermique

2 plafonniers 1x36W

2 prises de courant françaises 220V 16A 2P+T

1 interrupteur

1 convecteur 2000W

1 boite de connexion extérieure

TRANSPORT - GRUTAGE

Prix départ

Quantité	Un	Désignation
----------	----	-------------

TRAVAUX ET PRESTATIONS NON COMPRIS

A votre charge :

- Le déchargement
- Le calage
- Le génie civil (nous vous fournirons un schéma de principe de maçonnerie),
- Les branchements
- Les autorisations administratives.

CONDITIONS DE REGLEMENT

Acompte 30% du TTC à la commande, le solde à la livraison au transporteur.

DELAIS

En raison d'une fluctuation importante du prix des aciers, nos offres ne sont valables que un (1) mois à réception de devis.

Généralement, sous 10 jours ouvrés après commande ferme.

MODULE ACCESS


6,10 x 2,40 m

Attention:

Ceci est un plan de principe.

Pour tout élément non côté, vérifier auprès de nos services les dimensions exactes.

Passage de fourche

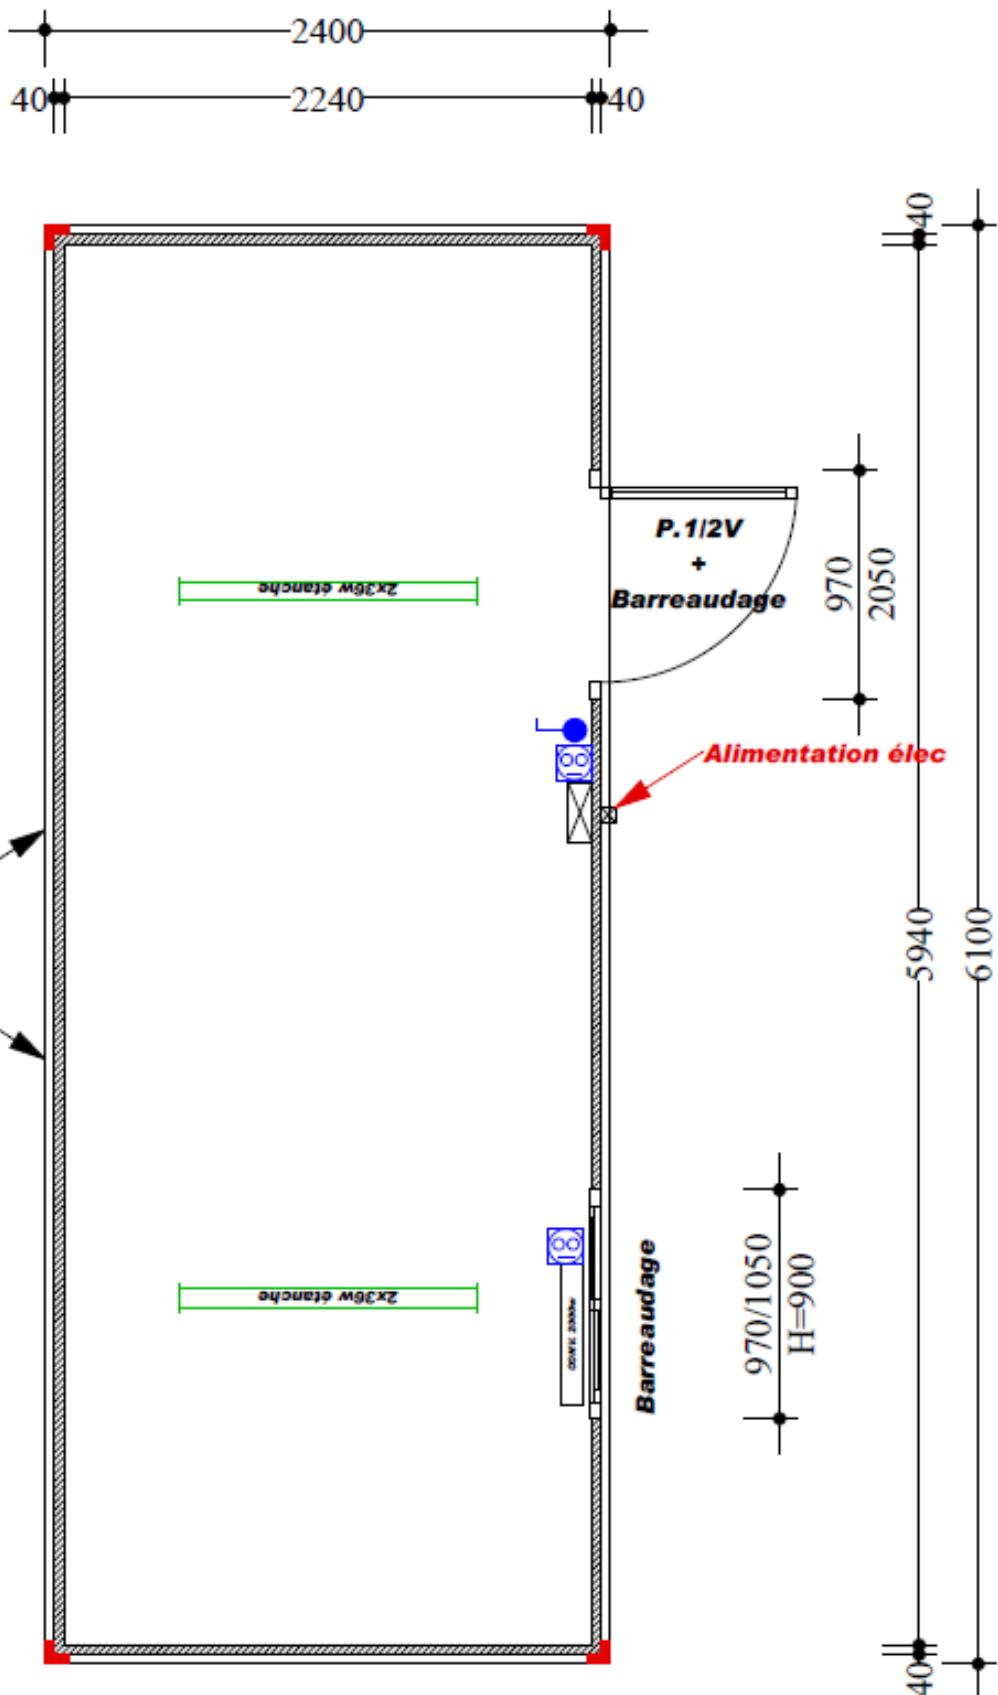

Hauteur Hors tout : 2,50 m

Hauteur sous faux-plafond : 2,20 m

Date : 19/07/2017

Echelle : 1/30 - format A4

Réf. : MODULE ACCESS 2



BCM

BÂTIMENTS CONSTRUCTIONS MODULAIRES

MODULE ACCESS

6,10 x 2,40 m



Plan de principe de maçonnerie

En principe:

- plots 400x400 mm
- longrines 200mm
- hauteur hors sol 150mm
- profondeur hors gel à définir en fonction de la région et du terrain

A votre charge:

La vérification par la maîtrise d'oeuvre ou votre fournisseur de maçonnerie des côtes, niveaux et implantation

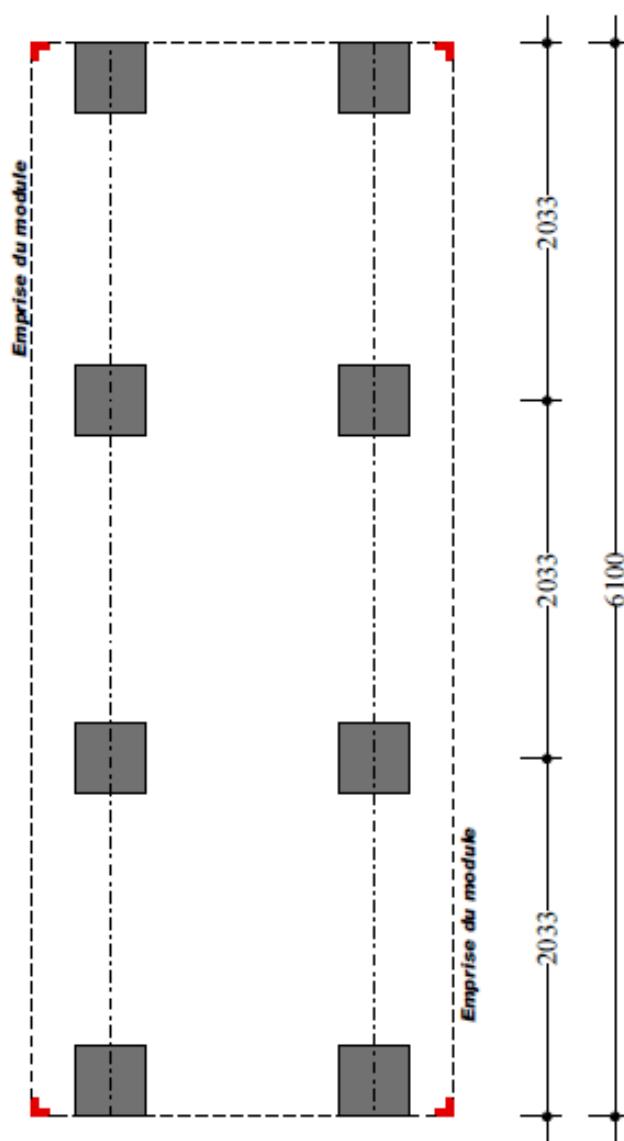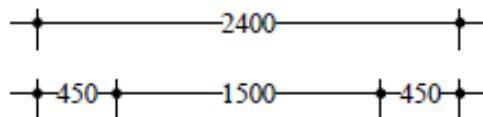

Date : 16.08.2012

Echelle : 1/... - format A4

Rèf. : MODULE ACCESS

Plan: principe de maçonnerie

